


# Résidence LE CROIX DE VIE

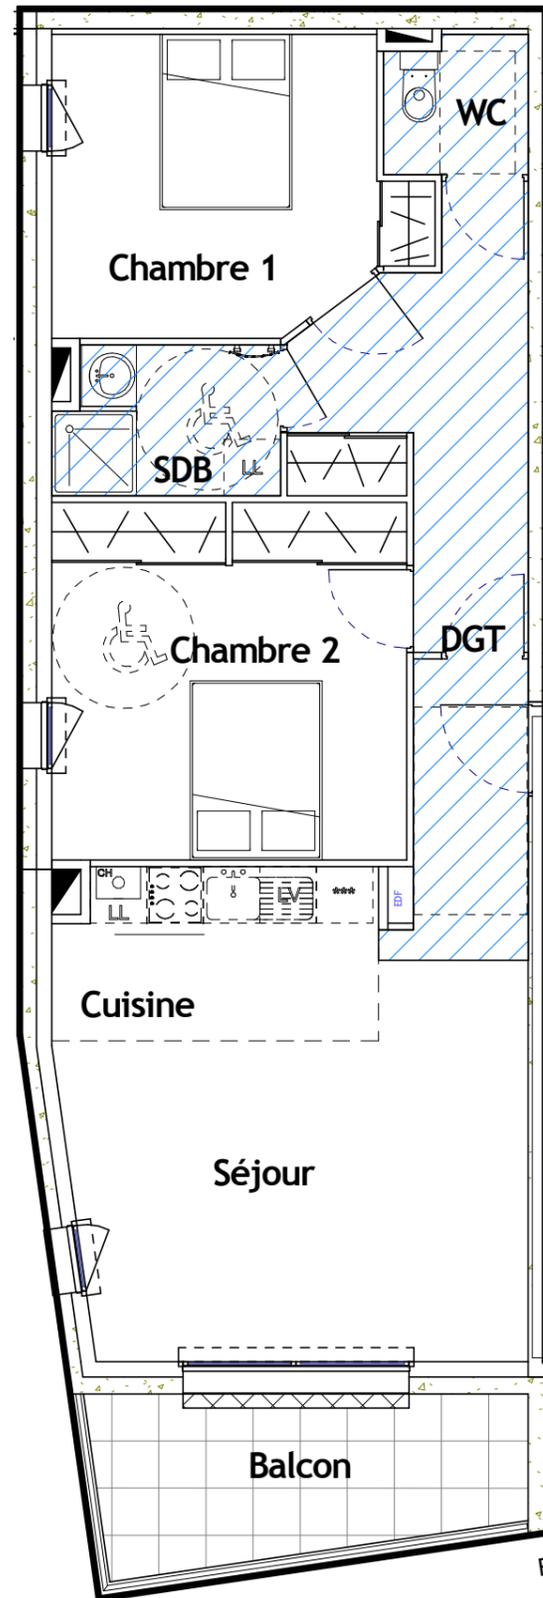

## OCEANIC PROMOTION

27 bd Gabriel Guist'hau 44 000 NANTES

BATIMENT C TYPE 3

R+1 C113


### SURFACES HABITABLES

C113

Séjour	21.81 m <sup>2</sup>
Chambre 2	14.25 m <sup>2</sup>
Chambre 1	11.32 m <sup>2</sup>
DGT	8.55 m <sup>2</sup>
Cuisine	6.17 m <sup>2</sup>
SDB	3.65 m <sup>2</sup>
WC	2.18 m <sup>2</sup>
Total:	67.92 m <sup>2</sup>

### SURFACES ANNEXES

Balcon 7.70 m<sup>2</sup>

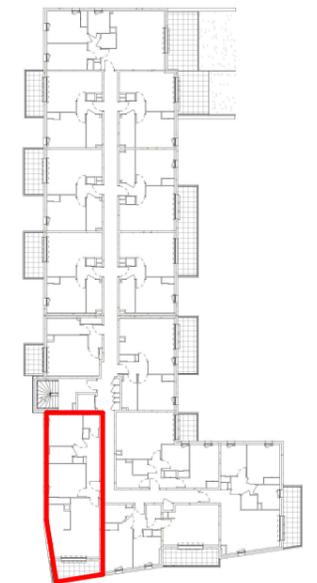

DATE 13.04.2015

0 1 m 2 m 3 m 4 m

DES MODIFICATIONS MINEURES OU AMENAGEMENTS DE DETAILS NECESSAIRES POUR DES RAISONS D'ORDRE TECHNIQUE OU ADMINISTRATIF POURRONT ETRE APPORTES AUX PLANS. UNE DIFFERENCE MAXIMALE DE 5 % PAR RAPPORT AUX SURFACES SERA CONSIDEREE COMME ADMISIBLE. DANS LES CUISINES, LES INDICATIONS TELLES QUE MLL, Frigo, etc... SERONT REPRESENTEES POUR DEFINIR L'EMPLACEMENT DES ATTENTES EAUX USEES, EAUX FROIDES, ELECTRIQUES. LA FOURNITURE DE L'ELECTROMENAGER ET DES MEUBLES N'EST PAS PREVUE DANS LA PRESTATION DUE. LES HAUTEURS SOUS PLAFOND SONT INDIQUEES HORS EPAISSEURS DE REVETEMENT DE SOL DE FINITION.

