




LES JARDINS DE THOUARE

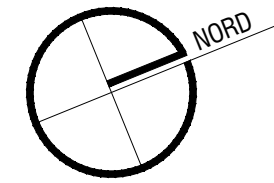

ZAC des deux ruisseaux - Rue des Buissons
44470 THOUARÉ-SUR-LOIRE

Bât.	Etage	n° lot	Type
B	R+3	301	T3

Pièce	Surface
Entrée	4.25m ²
Séjour	22.20m ²
Cuisine	6.90m ²
Dégagement	3.84m ²
Chambre 1	11.77m ²
Chambre 2	9.21m ²
Salle d'eau	4.36m ²
WC	1.51m ²
TOTAL SHAB :	
	64.04m ²
Balcon	6.00m ²

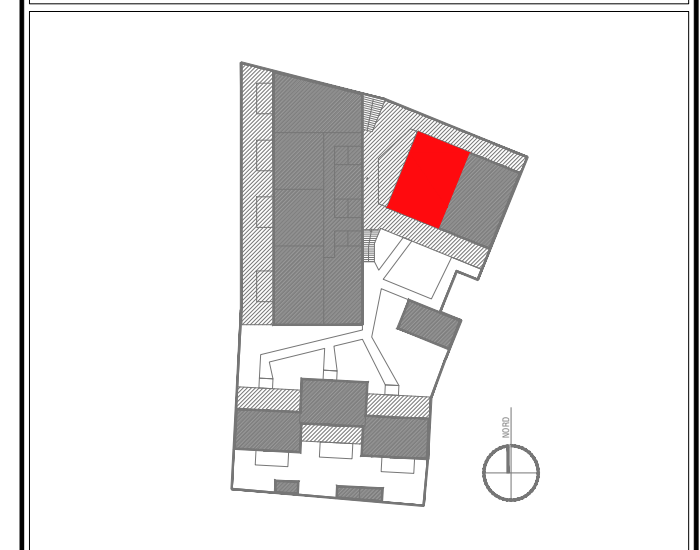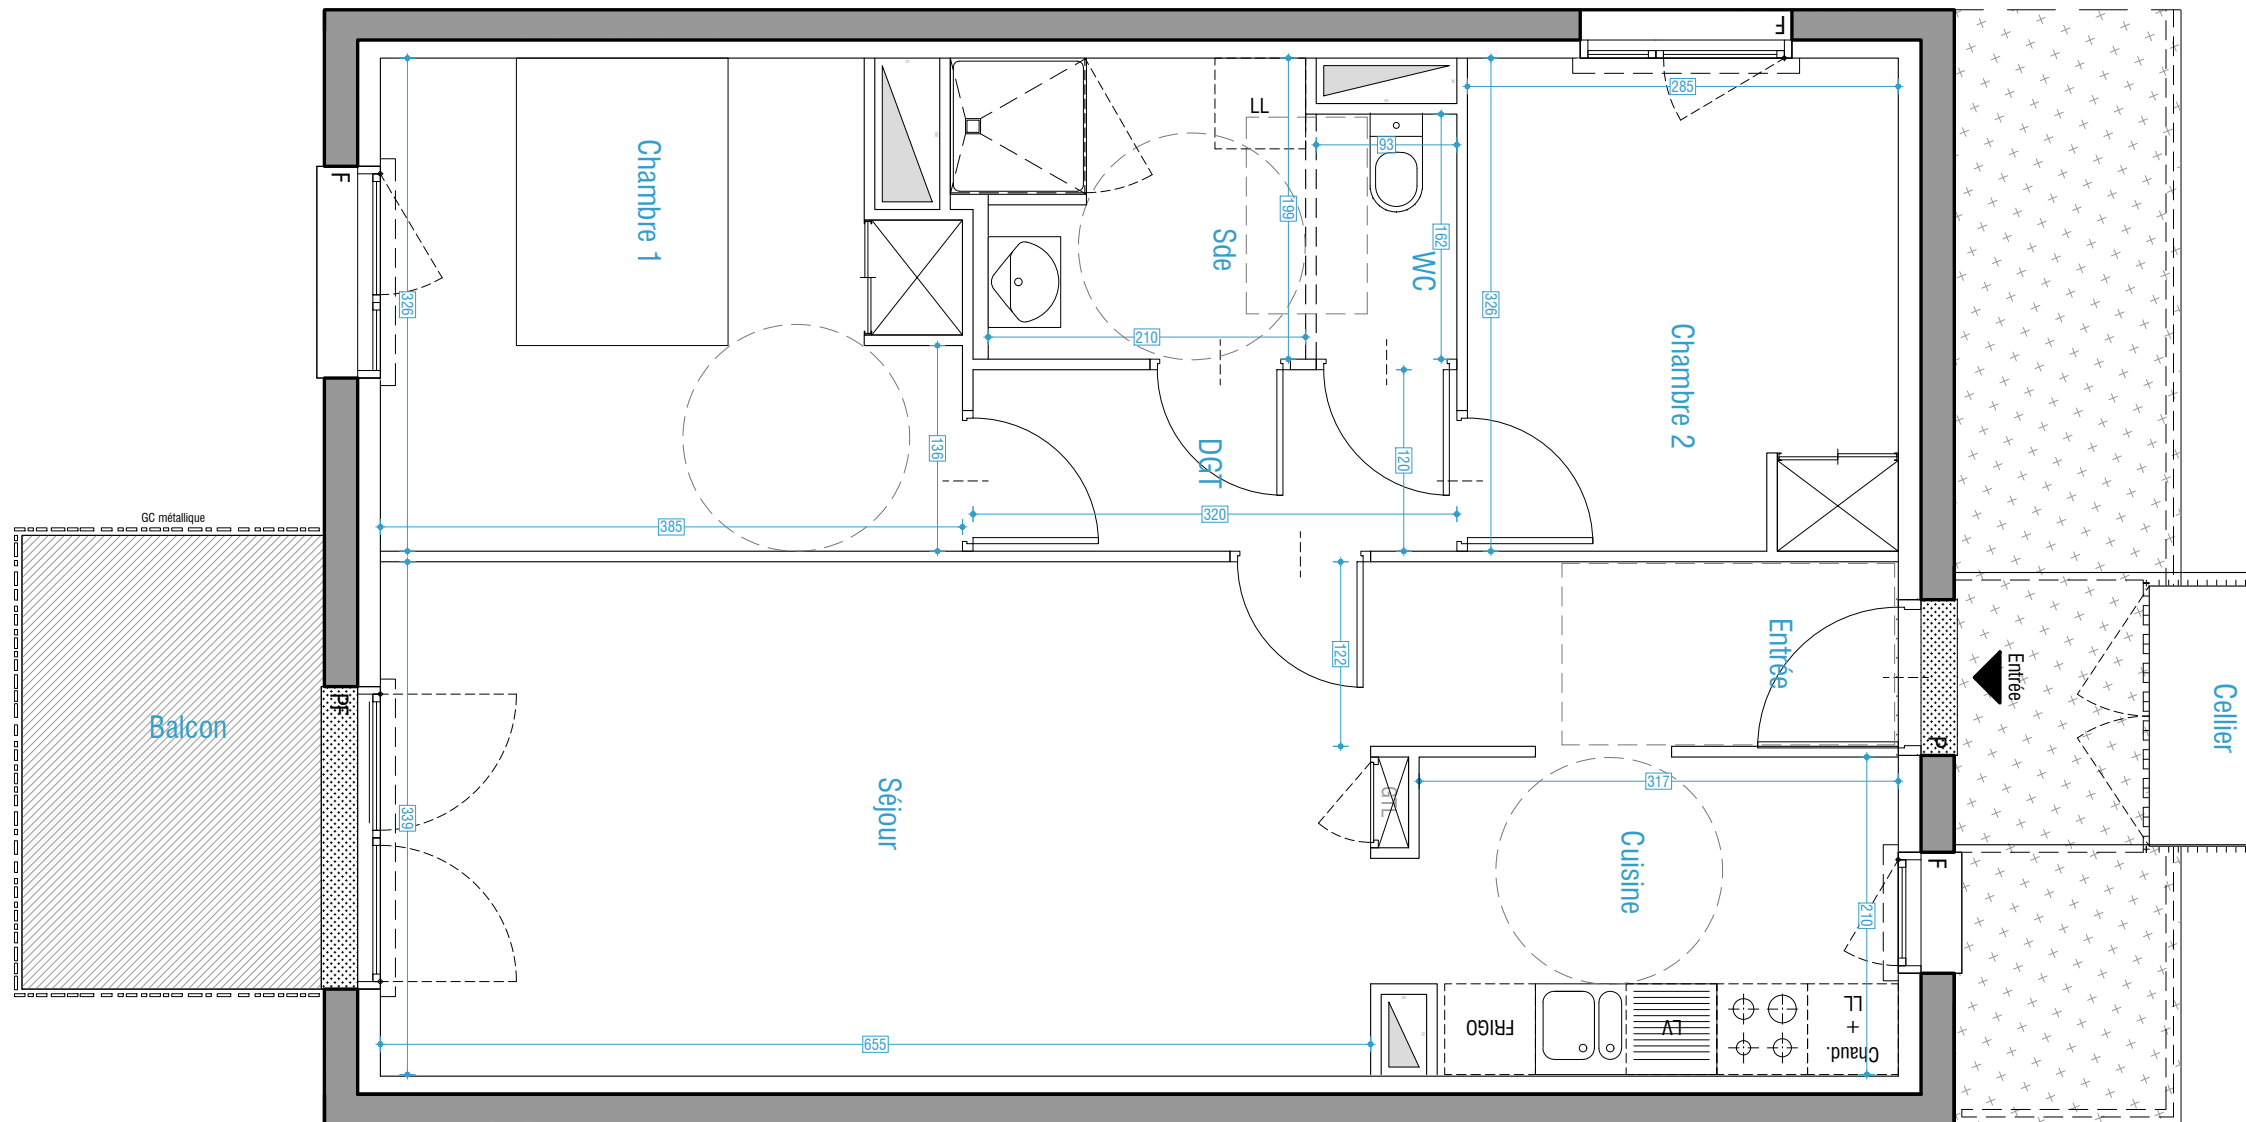

Nota

Le présent plan exprime des dispositions générales de l'appartement, susceptibles d'adaptations techniques, de dimensions et d'organisation en fonction de nécessités techniques de réalisation.
Les équipements ménagers (notés LL, LV ...) ne sont pas fournis.
La surface de chaque pièce est calculée avec son éventuel placard.
Les poutres, poteaux, soffites et faux plafonds n'apparaissent pas systématiquement.

Légende

F	Fenêtre	Chaud.	Chaudière		Gaine technique
P	Porte	LL	Lave linge		Placard
PF	Porte-fenêtre	LV	Lave vaisselle	GTL	Tableau électrique

Echelle: 1/50e

MAGNUM
architectes & urbanistes

OCEANIC
PROMOTION

PLAN RÉSERVATION

Date: 22 juin 2016

Indice: Ø