




LES JARDINS DE THOUARE

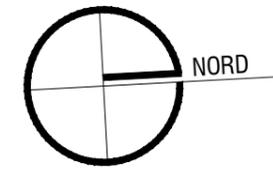

ZAC des deux ruisseaux - Rue des Buissons
44470 THOUARÉ-SUR-LOIRE

Bât.	Etage	n° lot	Type
Mi	RDC	Mi 1	T4

Pièce	Surface
Entrée	3.56m ²
Séjour	25.20m ²
Cuisine	5.76m ²
Chambre 1	12.51m ²
Salle d'eau	4.44m ²
WC	1.79m ²
Palier (étage)	3.51m ²
Chambre 2 (étage)	10.88m ²
Chambre 3 (étage)	11.15m ²
Salle d'eau (étage)	4.13m ²
TOTAL SHAB :	82.93m²
Terrasse	10.66m ²
Jardin	31.24m ²
Cellier	4.65m ²

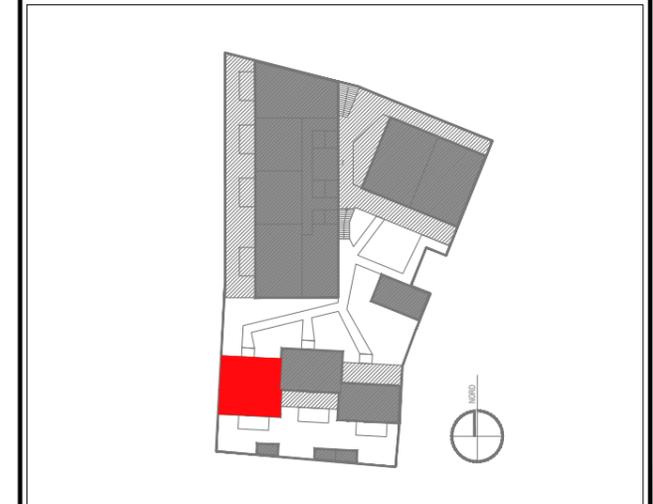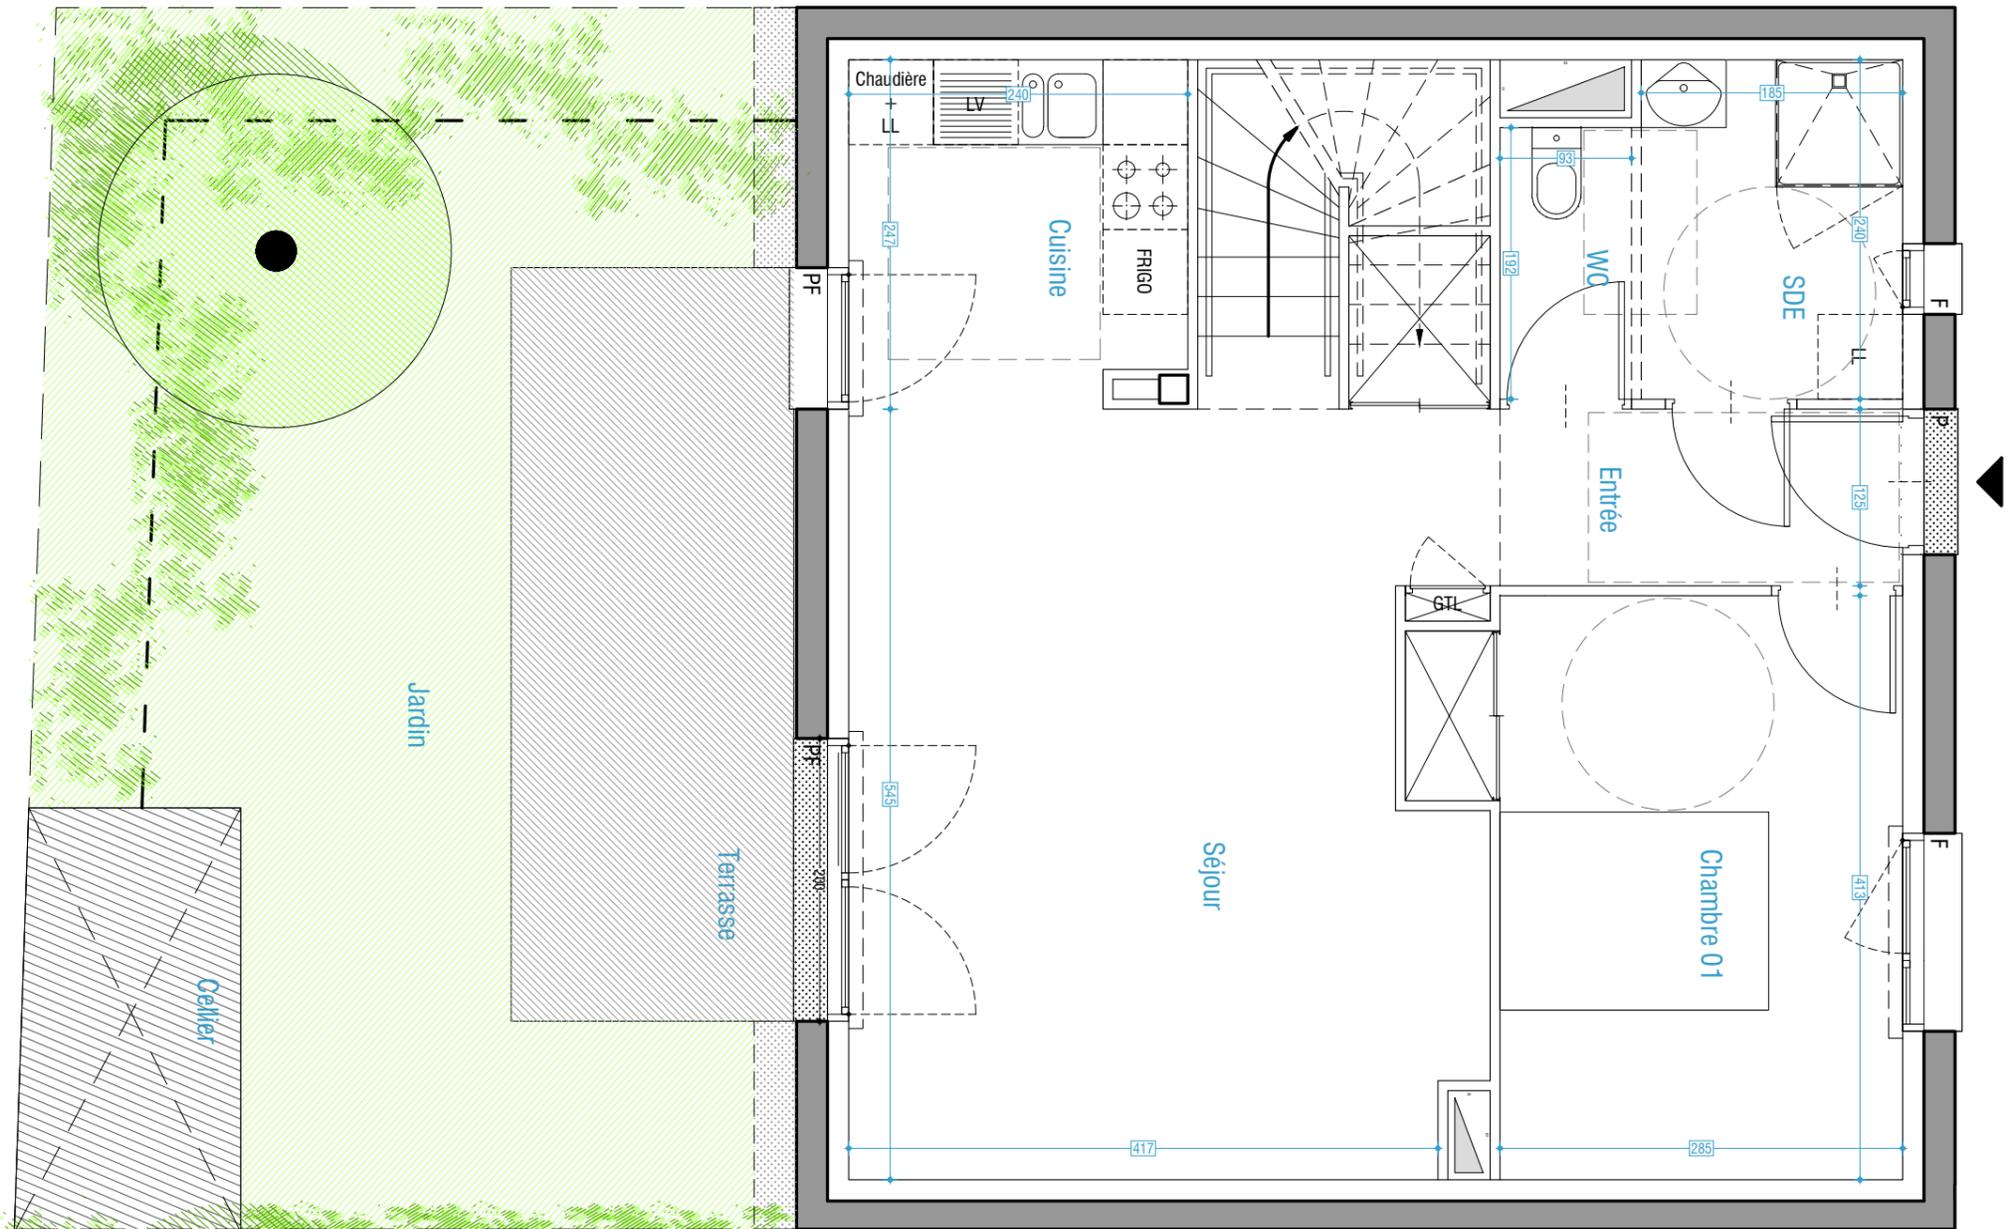

Nota

Le présent plan exprime des dispositions générales de l'appartement, susceptibles d'adaptations techniques, de dimensions et d'organisation en fonction de nécessités techniques de réalisation.
Les équipements ménagers (notés LL, LV ...) ne sont pas fournis.
La surface de chaque pièce est calculée avec son éventuel placard.
Les poutres, poteaux, soffites et faux plafonds n'apparaissent pas systématiquement.

Légende

F	Fenêtre	Chaud.	Chaudière		Gaine technique
P	Porte	LL	Lave linge		Placard
PF	Porte-fenêtre	LV	Lave vaisselle	GTL	Tableau électrique

Echelle: 1/50e

MAGNUM
architectes & urbanistes


OCEANIC
PROMOTION

PLAN RÉSERVATION

Date: 22 juin 2016

Indice: Ø


LES JARDINS DE THOUARE

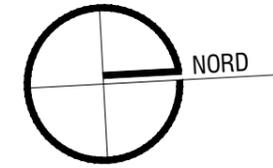

ZAC des deux ruisseaux - Rue des Buissons
44470 THOUARÉ-SUR-LOIRE

Bât.	Etage	n° lot	Type
Mi	Etage	Mi 1	T4

Pièce	Surface
Entrée	3.26m ²
Séjour	25.20m ²
Cuisine	5.76m ²
Chambre 1	12.51m ²
Salle d'eau	4.44m ²
WC	1.79m ²
Palier (étage)	3.51m ²
Chambre 2 (étage)	10.88m ²
Chambre 3 (étage)	11.15m ²
Salle d'eau (étage)	4.13m ²
TOTAL SHAB :	82.93m²

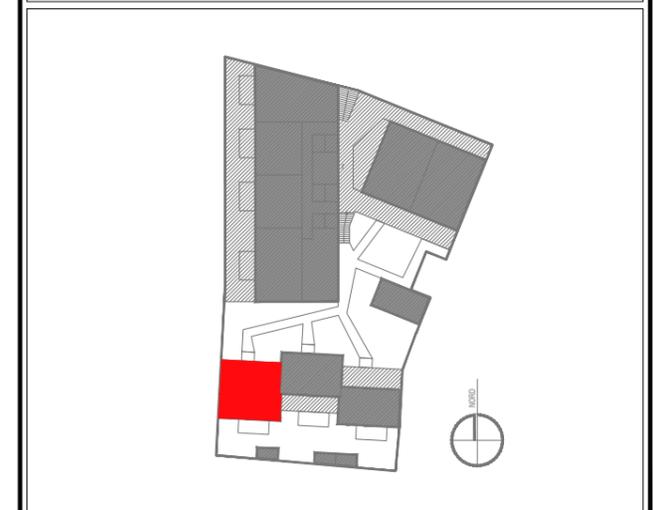



MAGNUM
architectes & urbanistes



PLAN RÉSERVATION

Date: 22 juin 2016
Indice: Ø

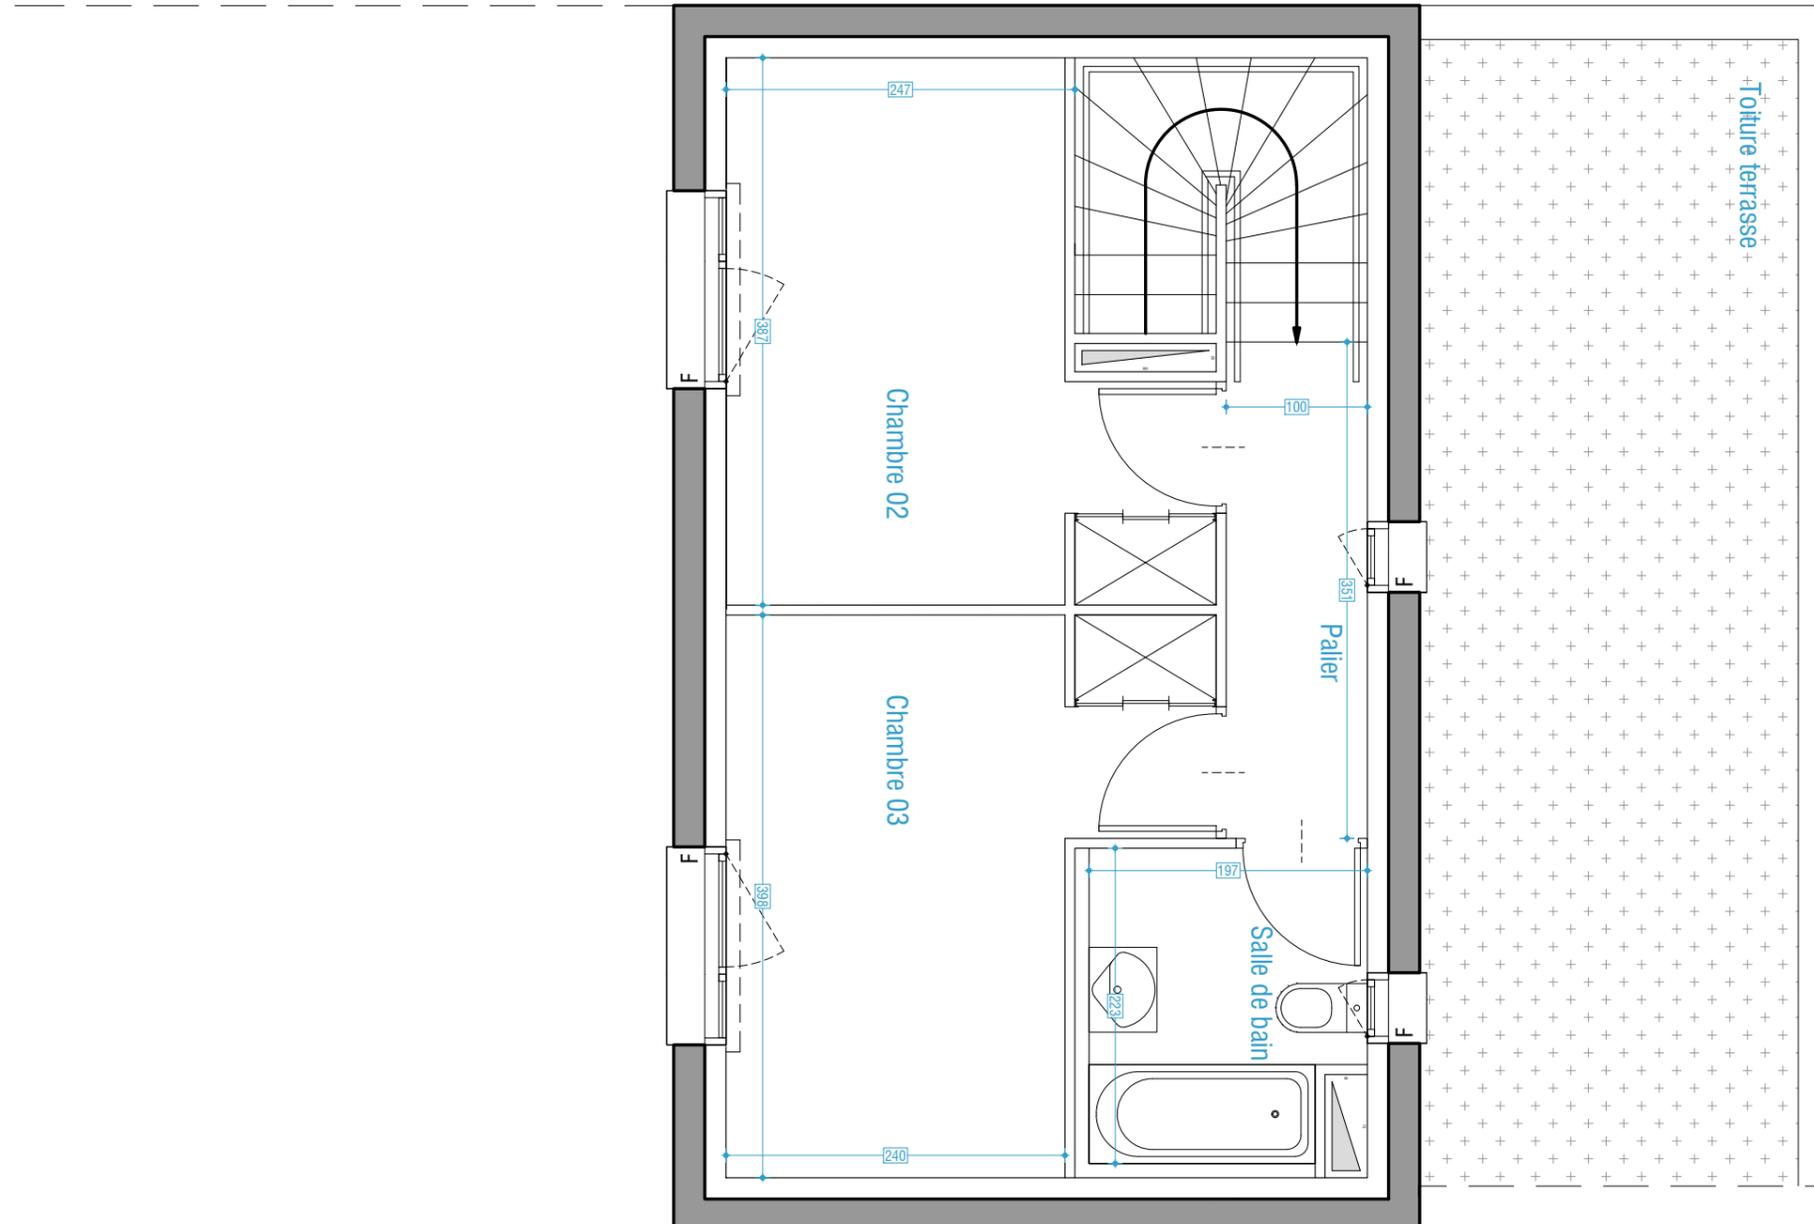

Nota


Le présent plan exprime des dispositions générales de l'appartement, susceptibles d'adaptations techniques, de dimensions et d'organisation en fonction de nécessités techniques de réalisation.
 Les équipements ménagers (notés LL, LV ...) ne sont pas fournis.
 La surface de chaque pièce est calculée avec son éventuel placard.
 Les poutres, poteaux, soffites et faux plafonds n'apparaissent pas systématiquement.

Légende

F	Fenêtre	Chaud.	Chaudière		Gaine technique
P	Porte	LL	Lave linge		Placard
PF	Porte-fenêtre	LV	Lave vaisselle	GTL	Tableau électrique

Echelle: 1/50e


LES JARDINS DE THOUARE

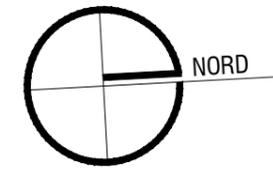

ZAC des deux ruisseaux - Rue des Buissons
44470 THOUARÉ-SUR-LOIRE

Bât.	Etage	n° lot	Type
Mi	RDC	Mi 2	T4


Pièce	Surface
Entrée	3.56m ²
Séjour	25.20m ²
Cuisine	5.76m ²
Chambre 1	12.51m ²
Salle d'eau	4.44m ²
WC	1.79m ²
Palier (étage)	6.17m ²
Chambre 2 (étage)	11.08m ²
Chambre 3 (étage)	11.08m ²
Salle d'eau (étage)	5.50m ²
TOTAL SHAB :	87.09m²
Terrasse	10.66m ²
Jardin	43.29m ²
Cellier	4.65m ²

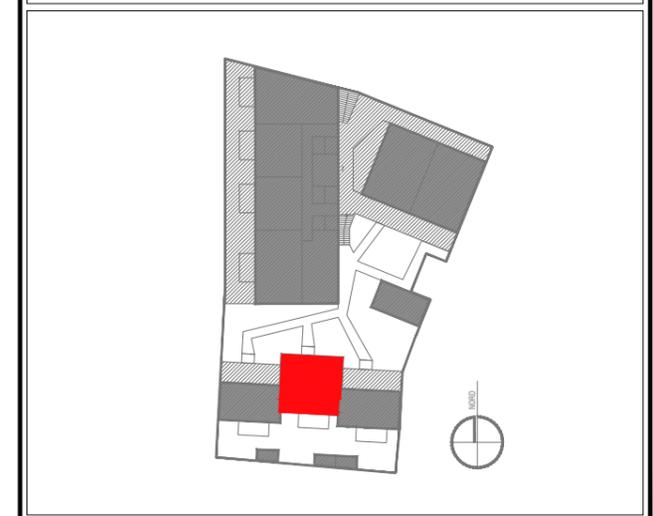

MAGNUM
architectes & urbanistes

OCEANIC
PROMOTION

Echelle: 1/50e

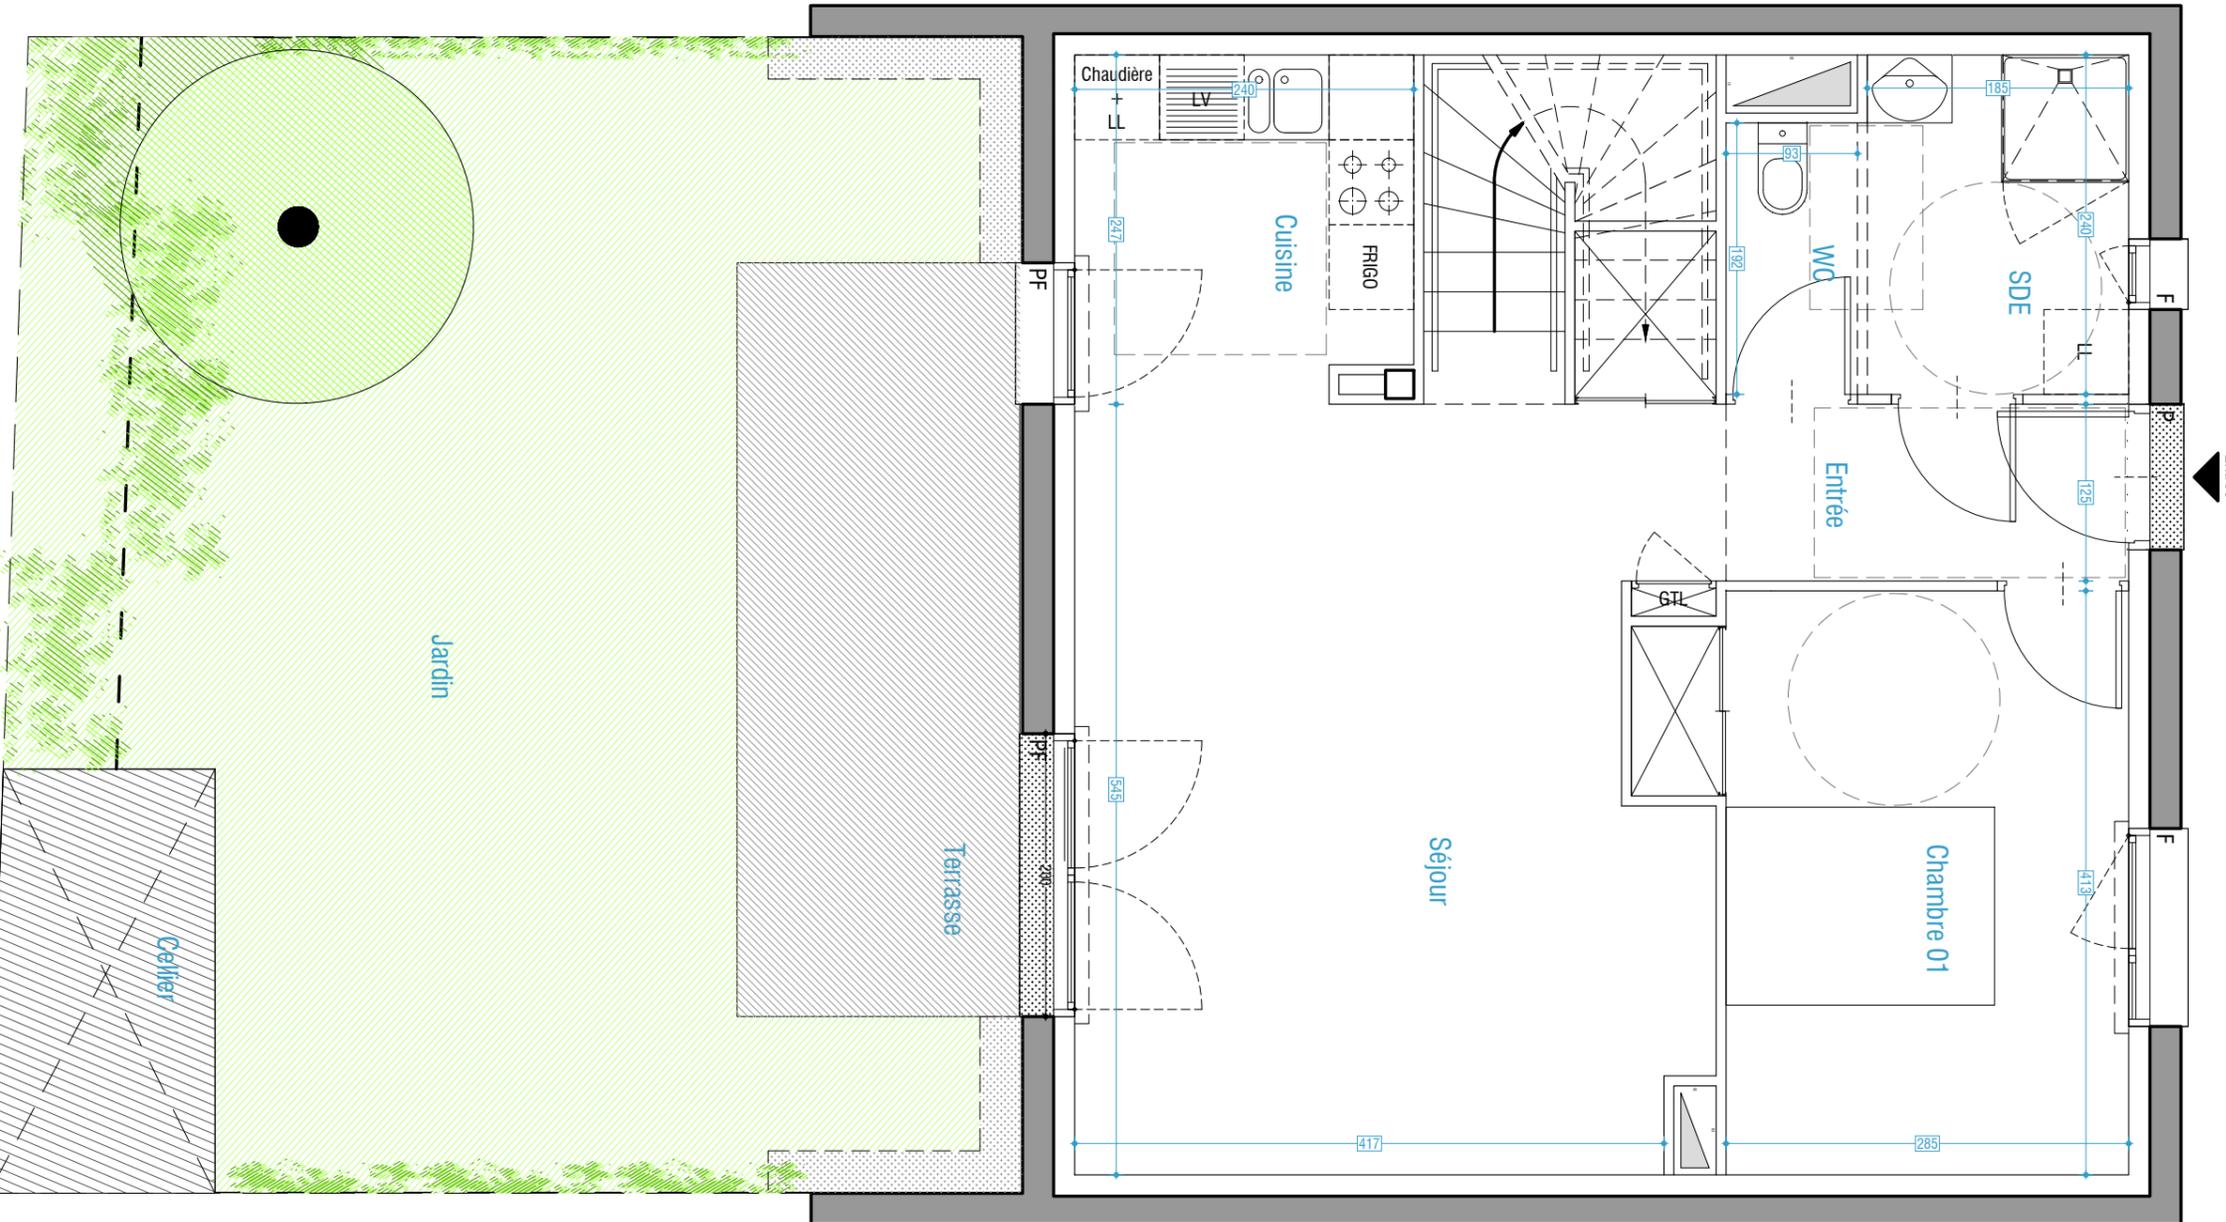

Nota

Le présent plan exprime des dispositions générales de l'appartement, susceptibles d'adaptations techniques, de dimensions et d'organisation en fonction de nécessités techniques de réalisation.
Les équipements ménagers (notés LL, LV ...) ne sont pas fournis.
La surface de chaque pièce est calculée avec son éventuel placard.
Les poutres, poteaux, soffites et faux plafonds n'apparaissent pas systématiquement.

Légende


F	Fenêtre	Chaud.	Chaudière		Gaine technique
P	Porte	LL	Lave linge		Placard
PF	Porte-fenêtre	LV	Lave vaisselle	GTL	Tableau électrique

PLAN RÉSERVATION

Date: 22 juin 2016

Indice: Ø



LES JARDINS DE THOUARE

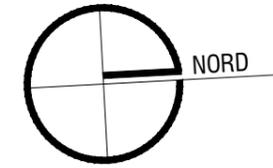

ZAC des deux ruisseaux - Rue des Buissons
44470 THOUARÉ-SUR-LOIRE

Bât.	Etage	n° lot	Type
Mi	Etage	Mi 2	T4

Pièce	Surface
Entrée	3.26m ²
Séjour	25.20m ²
Cuisine	5.76m ²
Chambre 1	12.51m ²
Salle d'eau	4.44m ²
WC	1.79m ²
Palier (étage)	6.17m ²
Chambre 2 (étage)	11.08m ²
Chambre 3 (étage)	11.08m ²
Salle d'eau (étage)	5.50m ²
TOTAL SHAB :	87.09m²

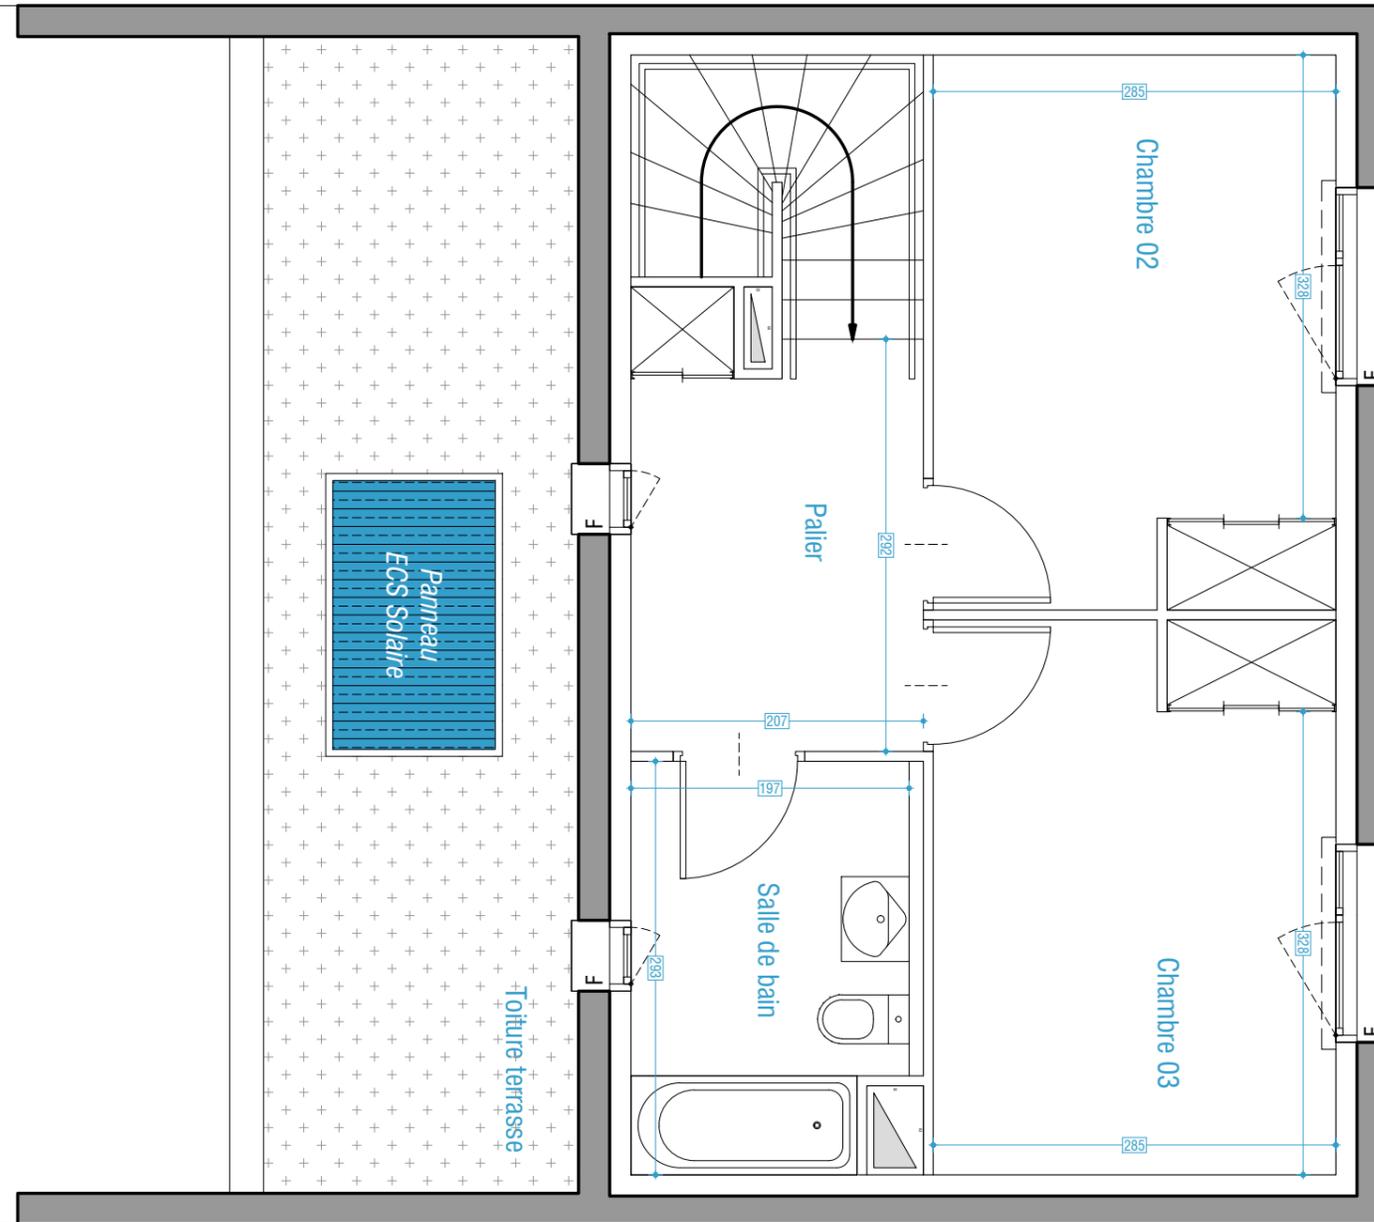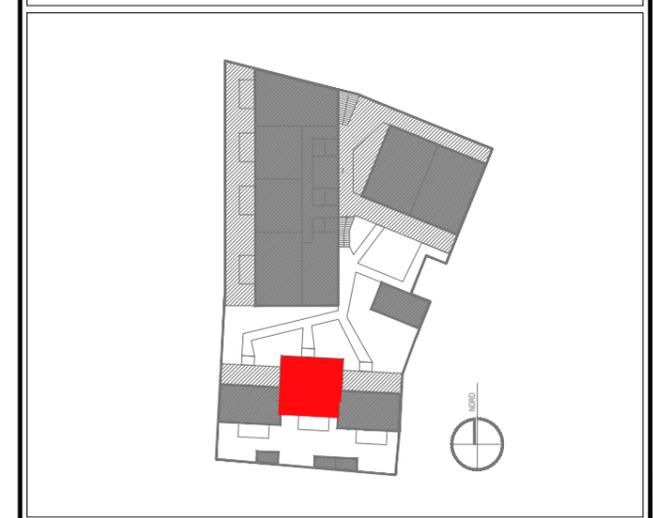

Nota

Le présent plan exprime des dispositions générales de l'appartement, susceptibles d'adaptations techniques, de dimensions et d'organisation en fonction de nécessités techniques de réalisation.
Les équipements ménagers (notés LL, LV ...) ne sont pas fournis.
La surface de chaque pièce est calculée avec son éventuel placard.
Les poutres, poteaux, soffites et faux plafonds n'apparaissent pas systématiquement.

Légende

F	Fenêtre	Chaud.	Chaudière		Gaine technique
P	Porte	LL	Lave linge		Placard
PF	Porte-fenêtre	LV	Lave vaisselle	GTL	Tableau électrique

Echelle: 1/50e

MAGNUM
architectes & urbanistes


OCEANIC
PROMOTION

PLAN RÉSERVATION

Date: 22 juin 2016

Indice: Ø



LES JARDINS DE THOUARE

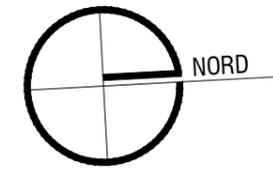

ZAC des deux ruisseaux - Rue des Buissons
44470 THOUARÉ-SUR-LOIRE

Bât.	Etage	n° lot	Type
Mi	RDC	Mi 3	T4

Pièce	Surface
Entrée	3.56m ²
Séjour	25.20m ²
Cuisine	5.76m ²
Chambre 1	12.51m ²
Salle d'eau	4.44m ²
WC	1.79m ²
Palier (étage)	3.51m ²
Chambre 2 (étage)	10.88m ²
Chambre 3 (étage)	11.15m ²
Salle d'eau (étage)	4.13m ²
TOTAL SHAB :	82.93m²
Terrasse	10.66m ²
Jardin	35.37m ²
Cellier	4.96m ²

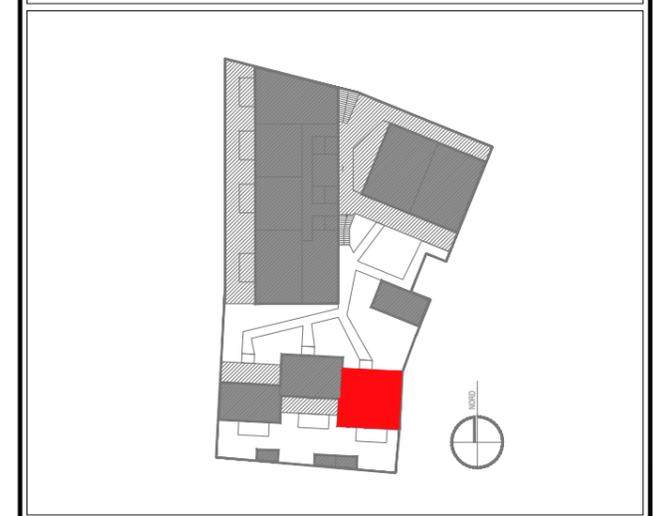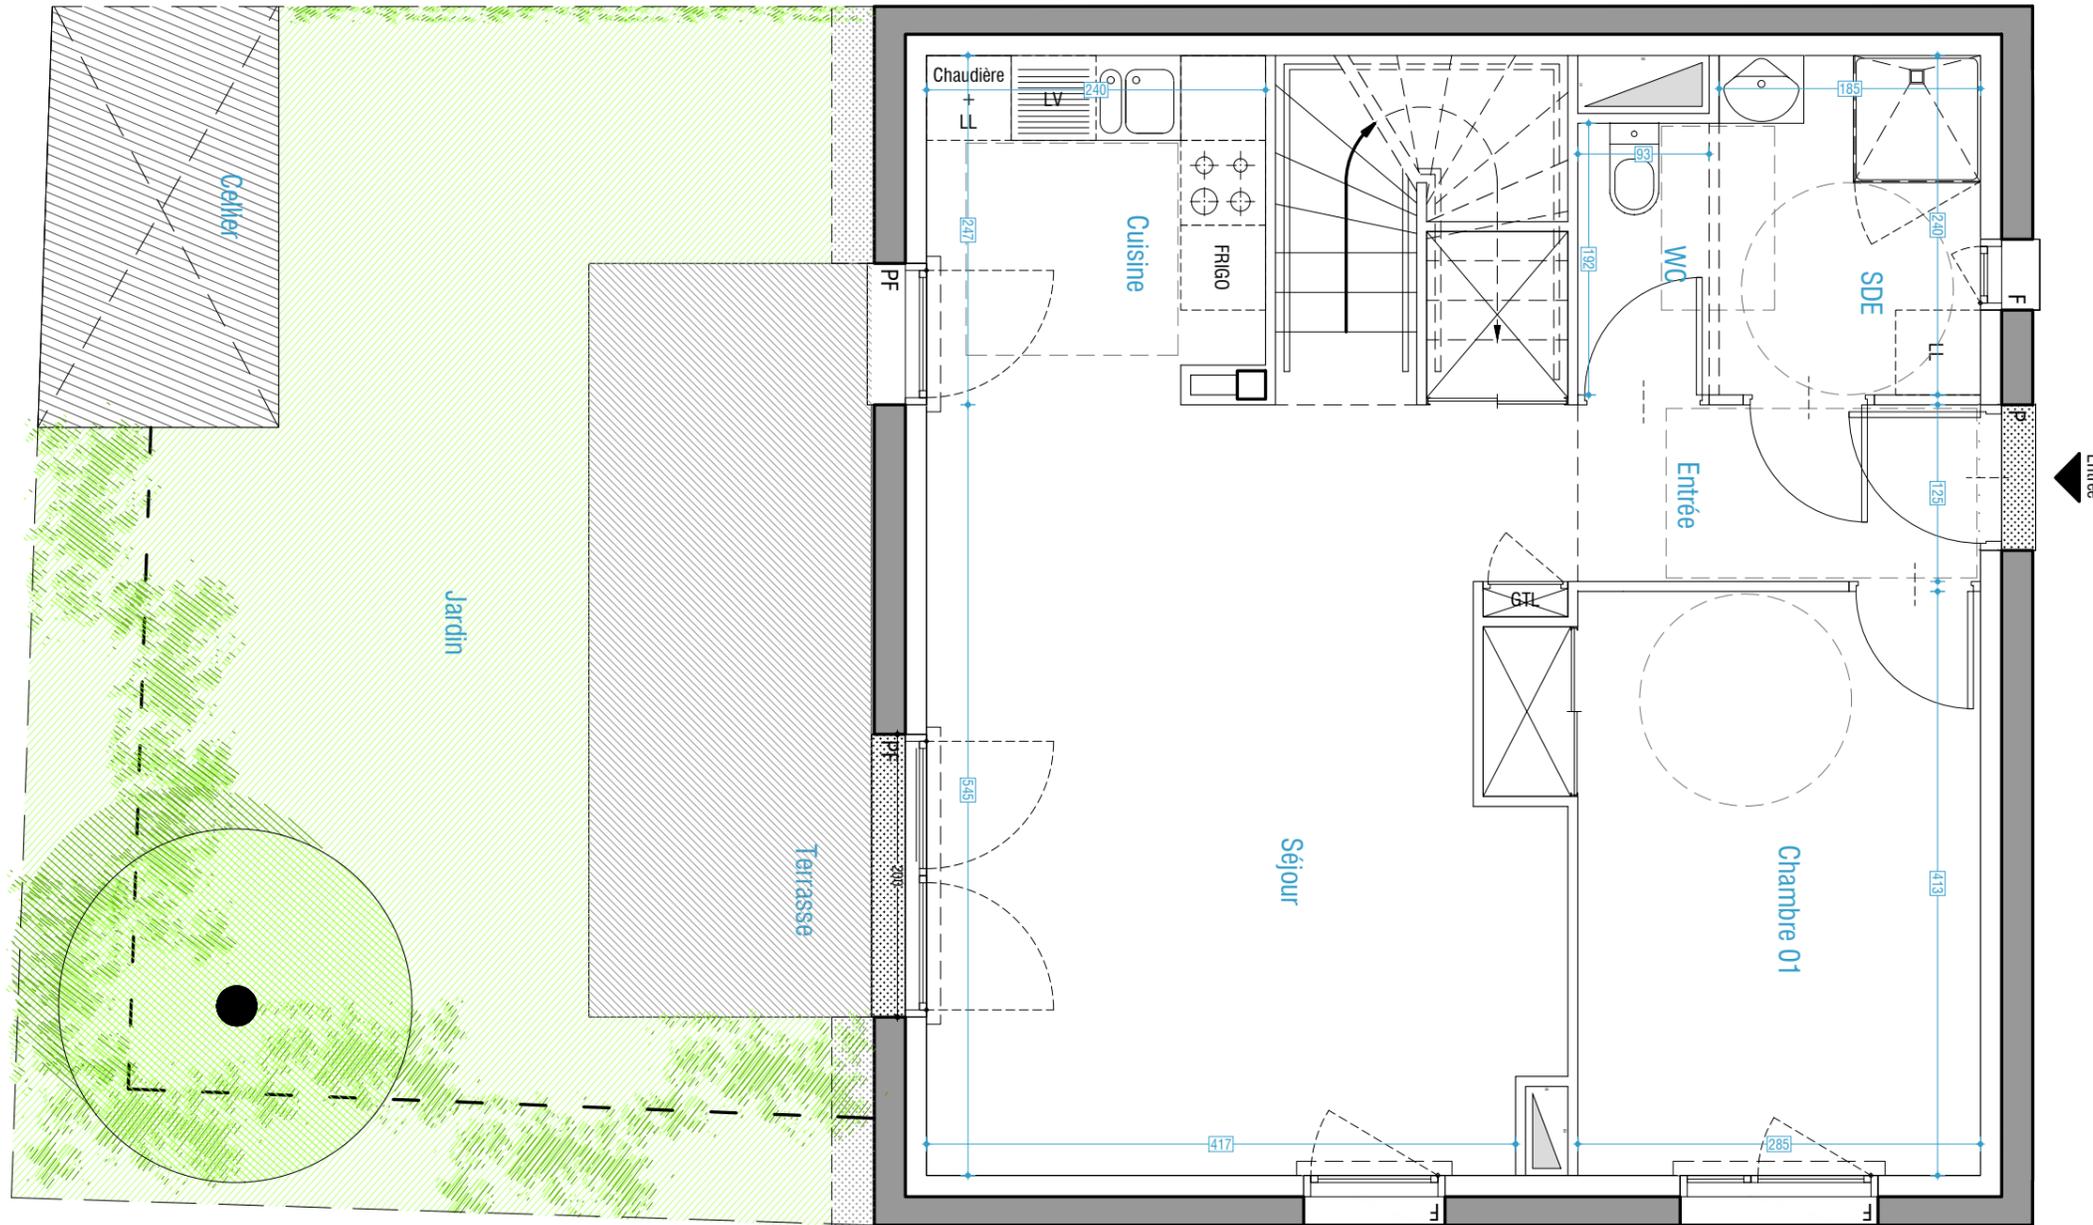

PLAN RÉSERVATION

Date: 22 juin 2016

Indice: Ø

Nota


Le présent plan exprime des dispositions générales de l'appartement, susceptibles d'adaptations techniques, de dimensions et d'organisation en fonction de nécessités techniques de réalisation.
Les équipements ménagers (notés LL, LV ...) ne sont pas fournis.
La surface de chaque pièce est calculée avec son éventuel placard.
Les poutres, poteaux, soffites et faux plafonds n'apparaissent pas systématiquement.

Légende

F	Fenêtre	Chaud.	Chaudière		Gaine technique
P	Porte	LL	Lave linge		Placard
PF	Porte-fenêtre	LV	Lave vaisselle	GTL	Tableau électrique

Echelle: 1/50e



LES JARDINS DE THOUARE

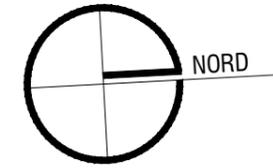

ZAC des deux ruisseaux - Rue des Buissons
44470 THOUARÉ-SUR-LOIRE

Bât.	Etage	n° lot	Type
Mi	Etage	Mi 3	T4

Pièce	Surface
Entrée	3.26m ²
Séjour	25.20m ²
Cuisine	5.76m ²
Chambre 1	12.51m ²
Salle d'eau	4.44m ²
WC	1.79m ²
Palier (étage)	3.51m ²
Chambre 2 (étage)	10.88m ²
Chambre 3 (étage)	11.15m ²
Salle d'eau (étage)	4.13m ²
TOTAL SHAB :	82.93m²

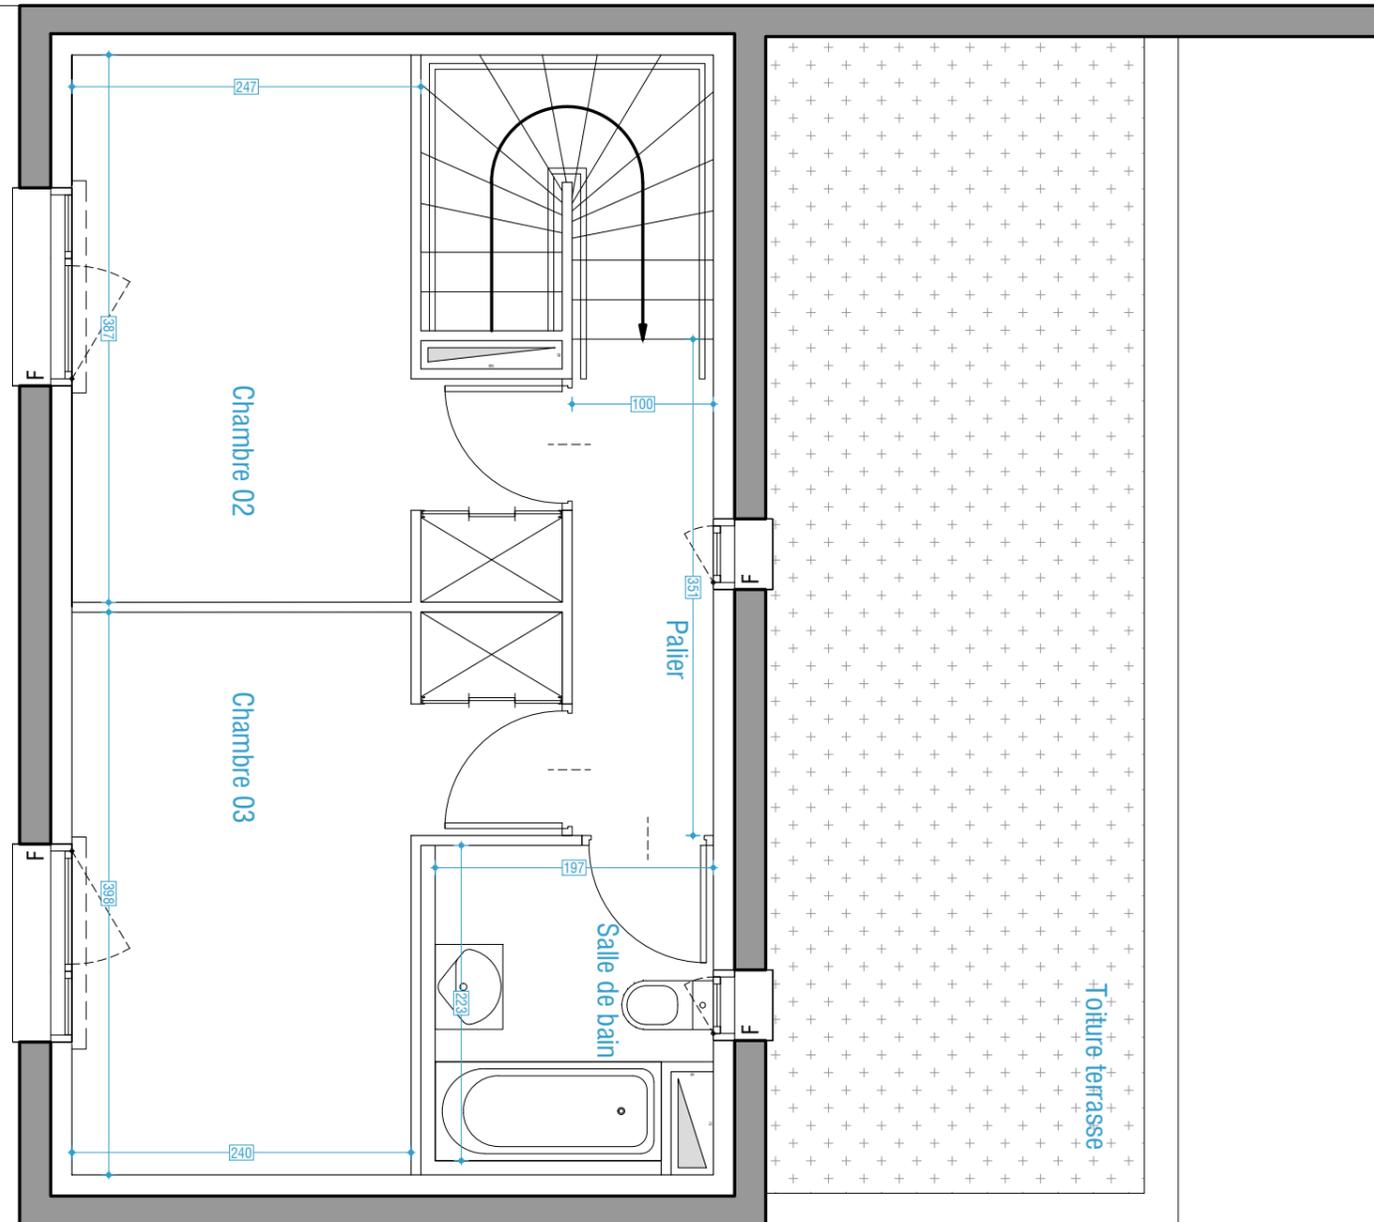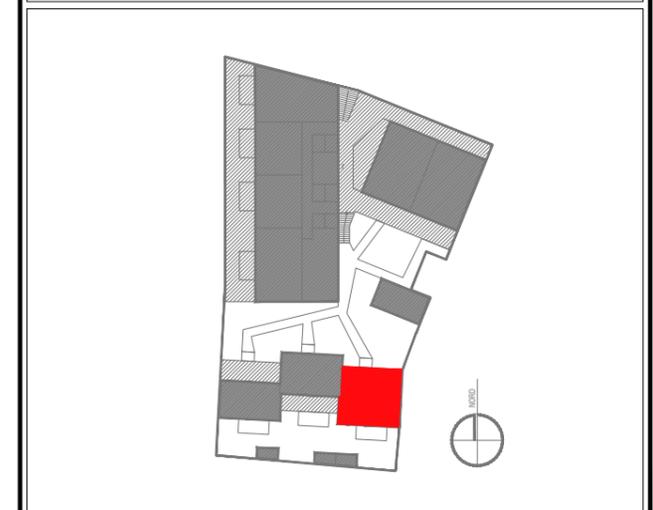

Nota

Le présent plan exprime des dispositions générales de l'appartement, susceptibles d'adaptations techniques, de dimensions et d'organisation en fonction de nécessités techniques de réalisation.
Les équipements ménagers (notés LL, LV ...) ne sont pas fournis.
La surface de chaque pièce est calculée avec son éventuel placard.
Les poutres, poteaux, soffites et faux plafonds n'apparaissent pas systématiquement.

Légende

F	Fenêtre	Chaud.	Chaudière		Gaine technique
P	Porte	LL	Lave linge		Placard
PF	Porte-fenêtre	LV	Lave vaisselle	GTL	Tableau électrique

Echelle: 1/50e

MAGNUM
architectes & urbanistes

OCEANIC
PROMOTION

PLAN RÉSERVATION

Date: 22 juin 2016

Indice: Ø