
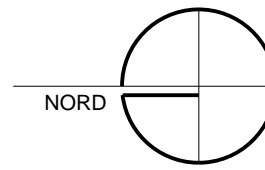


LE CLOS DE CAPUCINES

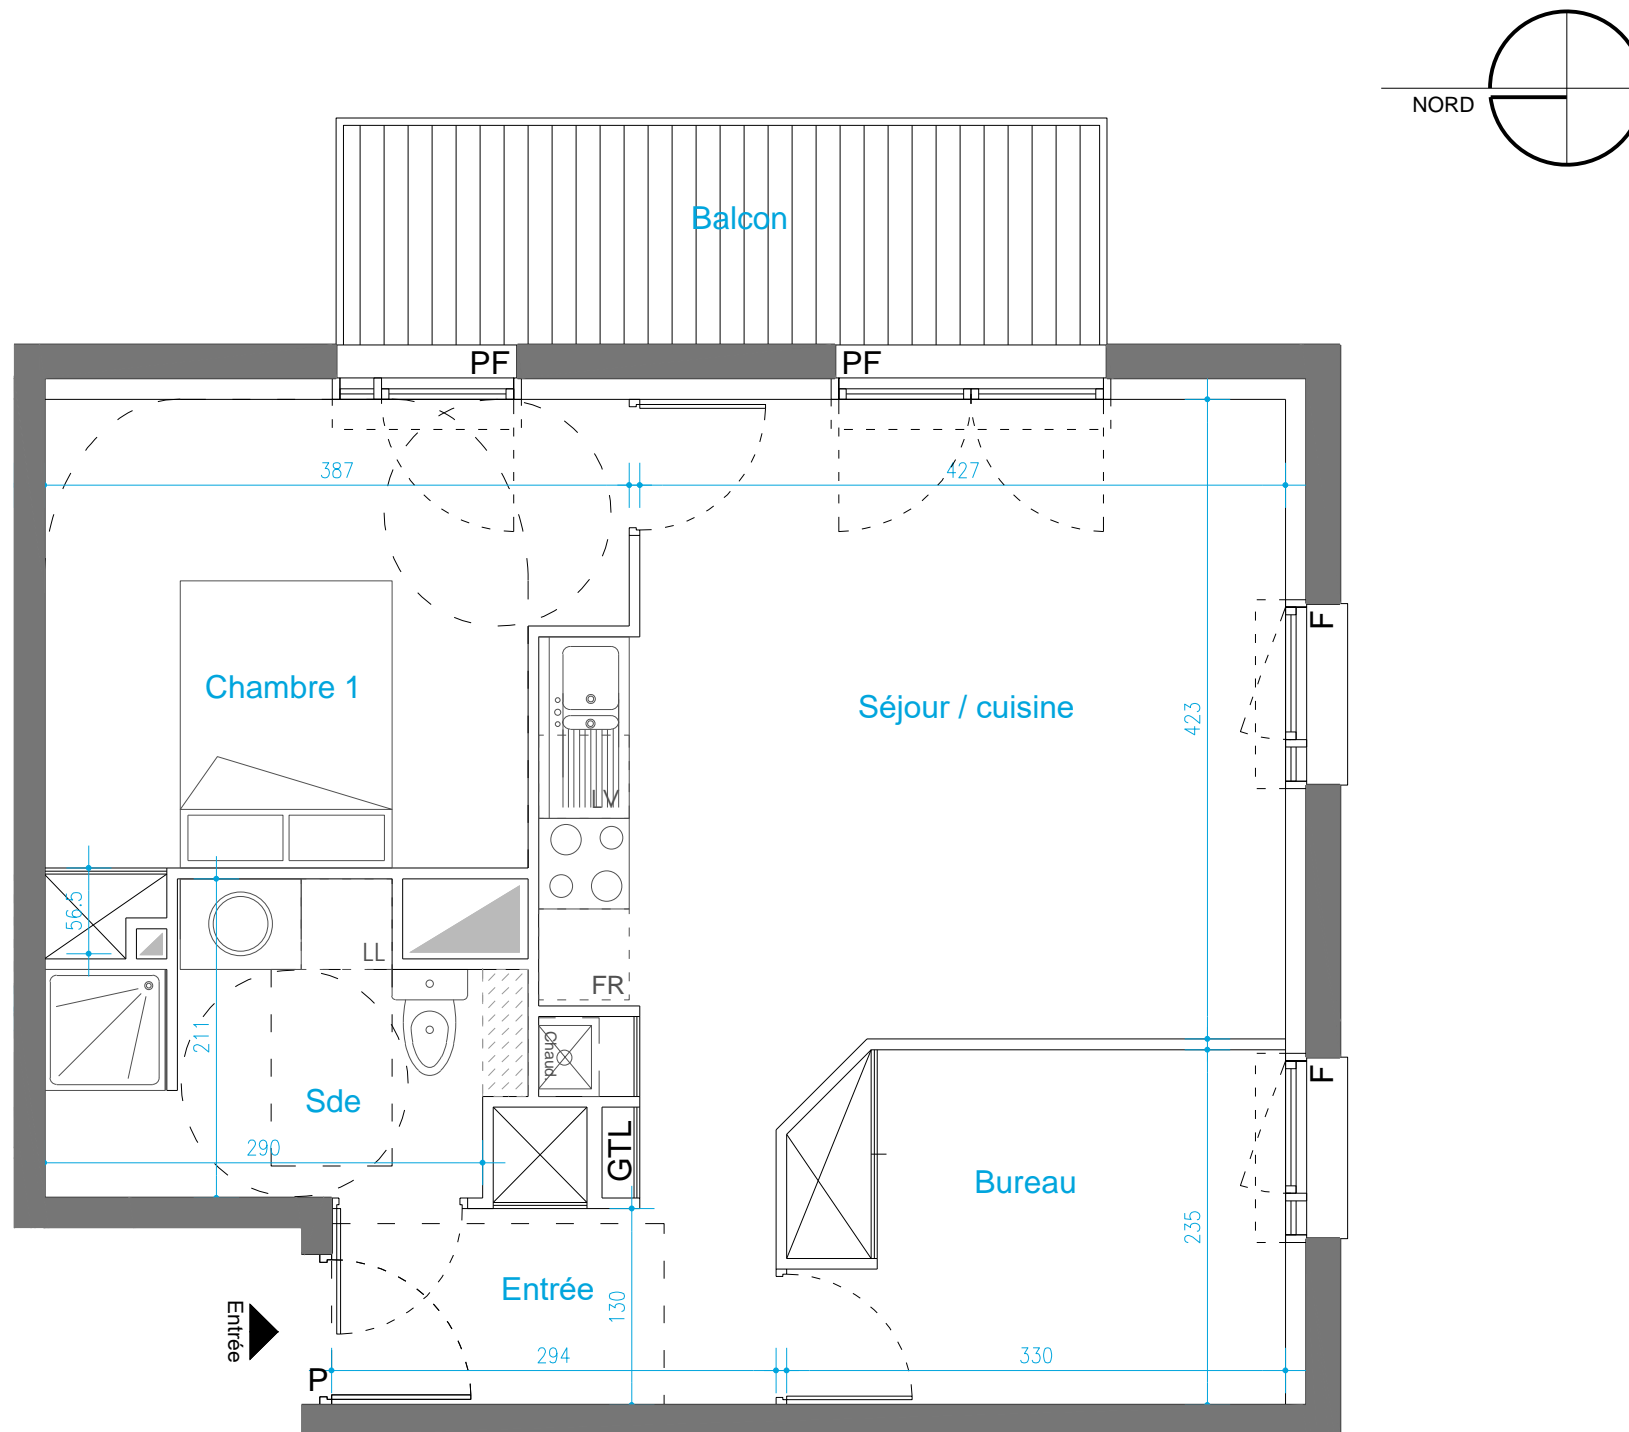


11 Allée des Capucines
44600 Saint-Nazaire

| Etage | n° lot | Type |
|-------|--------|-------|
| R+1 | 103 | T2bis |

| Pièce | Surface |
|------------------|----------------------|
| Entrée | 4.95 m ² |
| Séjour / cuisine | 20.67 m ² |
| Chambre 1 | 11.34 m ² |
| Bureau | 7.57 m ² |
| Salle d'eau | 5.43 m ² |

TOTAL SHAB: 49.96 m²

Balcon 7.25 m²

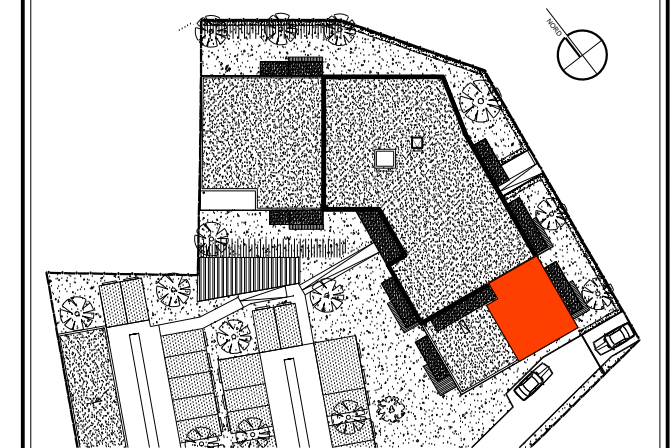

Nota

Le présent plan exprime des dispositions générales de l'appartement, susceptibles d'adaptations techniques, de dimensions et d'organisation en fonction de nécessités techniques de réalisation.
Les équipements ménagers (notés LL, LV ...) ne sont pas fournis.
La surface de chaque pièce est calculée avec son éventuel placard.
Les poutres, poteaux, soffites et faux plafonds n'apparaissent pas systématiquement.

Légende

| | | | | | | |
|----|---------------|------------------|----------------|-----------------|--------------------|----------|
| F | Fenêtre | Chaud. Chaudière | | Gaine technique | PV | Pare vue |
| P | Porte | LL | Lave linge | | Placard | |
| PF | Porte fenêtre | LV | Lave vaisselle | GTL | Tableau électrique | |

Echelle: 1/50e

AJ
ARCHITECTE[S]
VINCENT PERRAUD

OCEANIC
PROMOTION

PLAN RESERVATION

Date: Octobre 2016

Indice: 1