


# LE CLOS DE CAPUCINES



11 Allée des Capucines  
44600 Saint-Nazaire

Etage	n° lot	Type
R+2	206	T3

Pièce	Surface
Séjour / cuisine	28.08 m <sup>2</sup>
Chambre 1	11.27 m <sup>2</sup>
Chambre 2	9.14 m <sup>2</sup>
Salle d'eau	4.80 m <sup>2</sup>
Wc	1.57 m <sup>2</sup>
Cellier	2.11 m <sup>2</sup>
Dgt	1.91 m <sup>2</sup>
<b>TOTAL SHAB:</b> 58.88 m <sup>2</sup>	
Balcon	12.34 m <sup>2</sup>

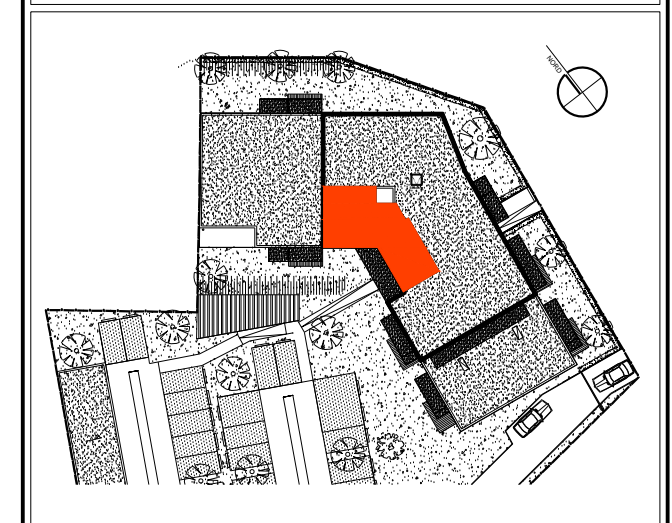

## Nota

Le présent plan exprime des dispositions générales de l'appartement, susceptibles d'adaptations techniques, de dimensions et d'organisation en fonction de nécessités techniques de réalisation.  
Les équipements ménagers (notés LL, LV ...) ne sont pas fournis.  
La surface de chaque pièce est calculée avec son éventuel placard.  
Les poutres, poteaux, soffites et faux plafonds n'apparaissent pas systématiquement.

## Légende

F	Fenêtre	Chaud.	Chaudière		Gaine technique	PV	Pare vue
P	Porte	LL	Lave linge		Placard		Soffite
PF	Porte fenêtre	LV	Lave vaisselle	GTL	Tableau électrique		

Echelle: 1/50e

PLAN RESERVATION

Date: Octobre 2016

Indice: 1